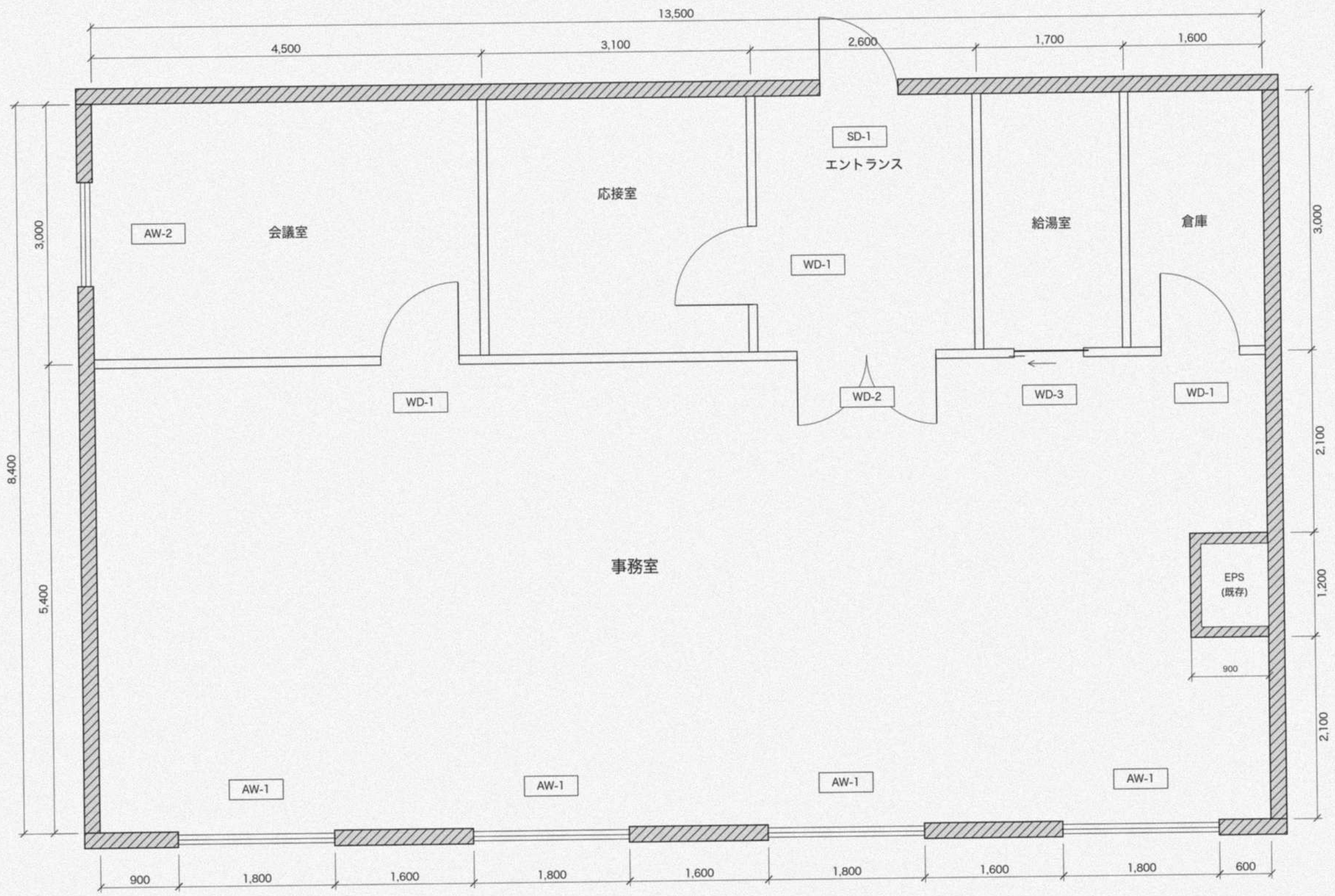


平面図　S=1:50

N

特記事項

1. 既存の外壁・EPS・アルミサッシ（AW）・SD-1 は既存のまま使う（本工事の対象外）。
2. 間仕切：LGS 65型 + PB12.5 両面張り、スラブ下まで（H=3,200）。
3. 天井下地：軽量鉄骨天井下地 19型。
4. 寸法の単位は mm。間仕切は芯、既存の外壁は内面で示す。

仕上表

室名	床	巾木	壁	天井	天井高
事務室	タイルカーペット t6.5（500角）	ソフト巾木 H60	PB12.5 + ビニルクロス	岩綿吸音板 t12（PB9.5 捨張り）	CH 2,600
会議室	タイルカーペット t6.5（500角）	ソフト巾木 H60	PB12.5 + ビニルクロス	岩綿吸音板 t12（PB9.5 捨張り）	CH 2,600
応接室	タイルカーペット t6.5（500角）	木製巾木 H75	PB12.5 + ビニルクロス	岩綿吸音板 t12（PB9.5 捨張り）	
エントランス	長尺塩ビシート t2.0	ソフト巾木 H60	PB12.5 + ビニルクロス	岩綿吸音板 t12（PB9.5 捨張り）	CH 2,600
給湯室	長尺塩ビシート t2.0	ソフト巾木 H60	PB12.5 + ビニルクロス	化粧石膏ボード t9.5	CH 2,400
倉庫	長尺塩ビシート t2.0	ソフト巾木 H60	PB12.5 素地（仕上げなし）	化粧石膏ボード t9.5	CH 2,400

建具表

記号	形式	幅×高さ	数量	備考
WD-1	木製 片開き戸	900×2,000	2	レバーハンドル
WD-2	木製 両開き戸	1,600×2,000	1	ガラリなし
WD-3	木製 片引き戸	800×2,000	1	上吊り
SD-1	鋼製 片開き戸	900×2,100	1	既存のまま
AW-1	アルミ 引違い窓	1,800×1,500	4	既存のまま
AW-2	アルミ 引違い窓	1,200×1,500	1	既存のまま

見本設計室

工事名	（仮称）若葉ビル 2階 事務所改修工事
図面名	平面図・仕上表・建具表
図番	A-101
縮尺	1:50（A2）
日付	2026.10.20